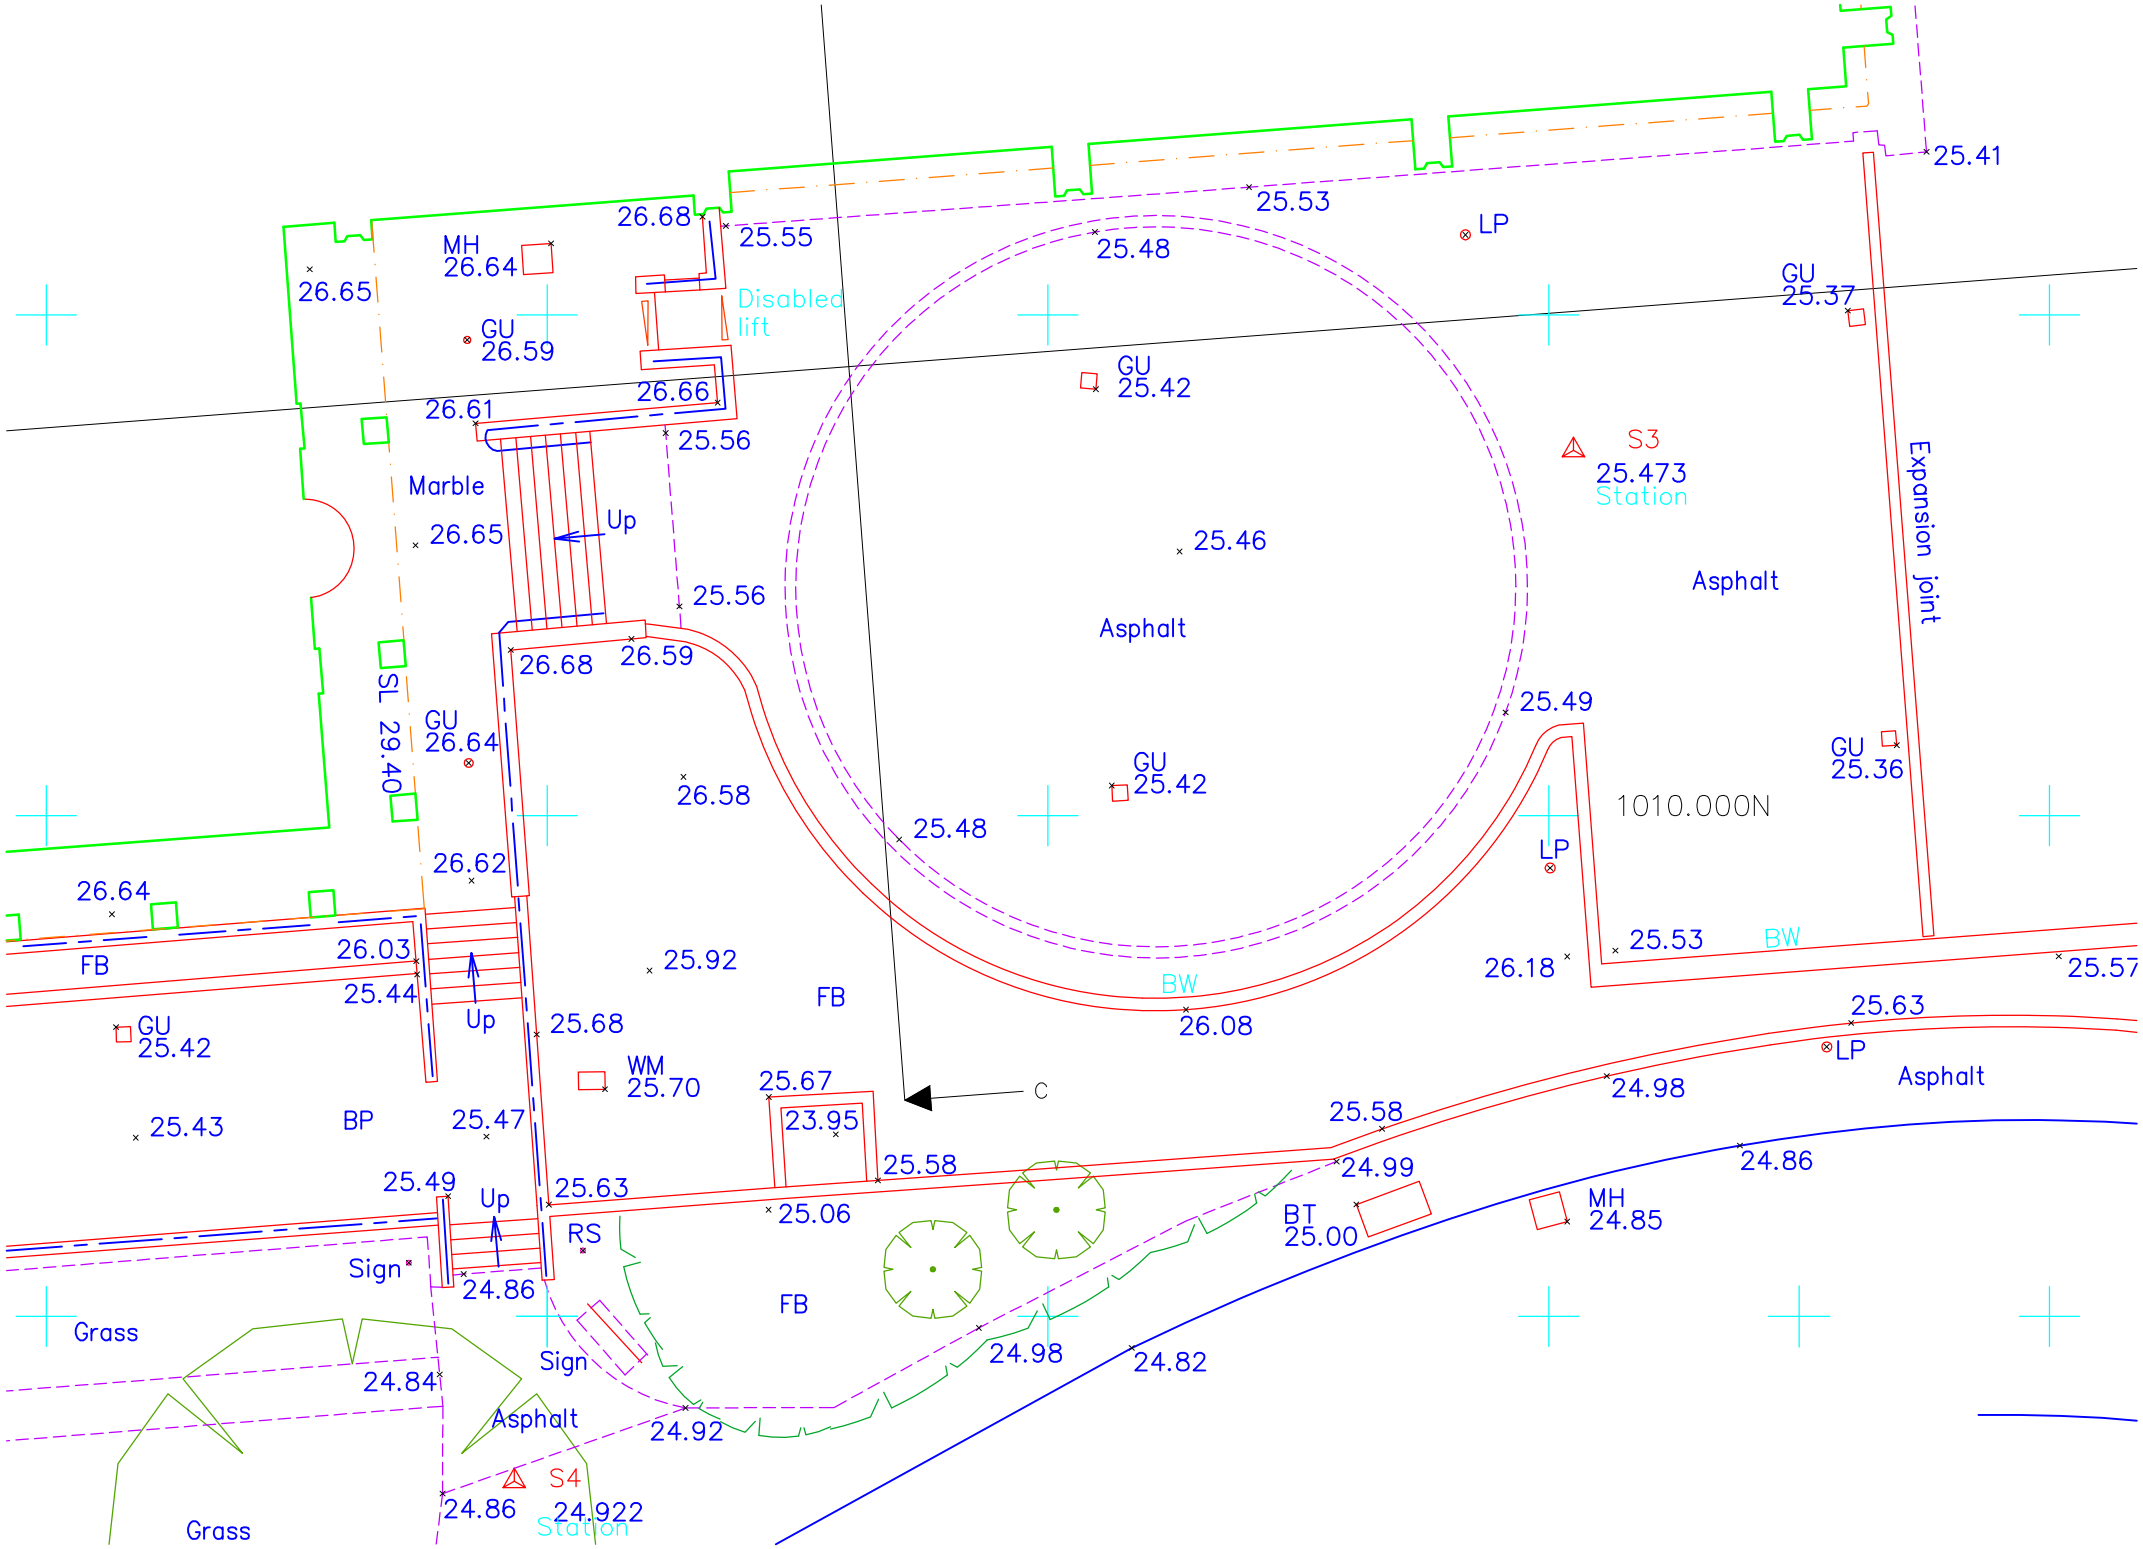
25.41
25.53
LP
26.68
25.55
25.48
MH
26.64
26.65
Disabled
lift
GU
25.37
GU
26.59
GU
25.42
26.66
26.61
25.56
S3
25.473
Station
Marble
Up
26.65
25.46
Asphalt
Asphalt
Expansion joint
25.56
26.68
26.59
SL
29.40
GU
26.64
25.49
GU
25.36
GU
25.42
26.58
1010.000N
25.48
LP
26.62
26.64
25.53
BW
FB
26.03
25.92
26.18
25.57
25.44
FB
BW
Up
25.68
26.08
25.63
GU
25.42
WM
25.70
25.67
LP
Asphalt
C
25.43
BP
25.47
23.95
25.58
24.98
25.58
24.99
24.86
25.49
Up
25.63
25.06
BT
25.00
MH
24.85
RS
Sign
24.86
FB
Grass
Sign
24.98
24.82
24.84
Asphalt
24.92
S4
24.86
24.922
Station
Grass